


































































多賀城市水道施設管理台帳図 凡 例

	導水管		施設内管		給水管
	送水管		ドレーン管		給水管 (ルート不明)
	分水管		その他の管		給水管 (引込管)
	配水管		廃棄管		ドレーン管
	開発管 (帰属)		不要管		
	共同管				
	さや管				家屋形状
	上水道関連施設				

	仕切弁		工事区切点		仕切弁		メータ (φ13)
	スリース弁		片落ち/属性変化		スリース弁		メータ (φ20)
	バタフライ弁		流量計		三方弁		メータ (φ25以上)
	三方弁		消火栓 (地上式砲弾型)		止水栓		メータ (口径不明)
	インサー切替弁		消火栓 (地下式単口)		メータ内止水栓		メータ (位置不明)
	止水栓		消火栓 (地下式双口)		逆止弁		メータ (未接続)
	逆止弁		排水設備		泥吐弁		防火水槽
	遮断弁		空気弁 (単口)		ドレーン管接続止水栓		貯水槽
	泥吐弁		空気弁 (双口)		泥吐口		受水槽
	ドレーン管接続止水栓		ポンプ		片落ち		
	泥吐口		減圧弁		属性変化		
	片落ち		配水池		管末		
	属性変化		井戸		工事変更点		
	管末						


令和六年三月作成

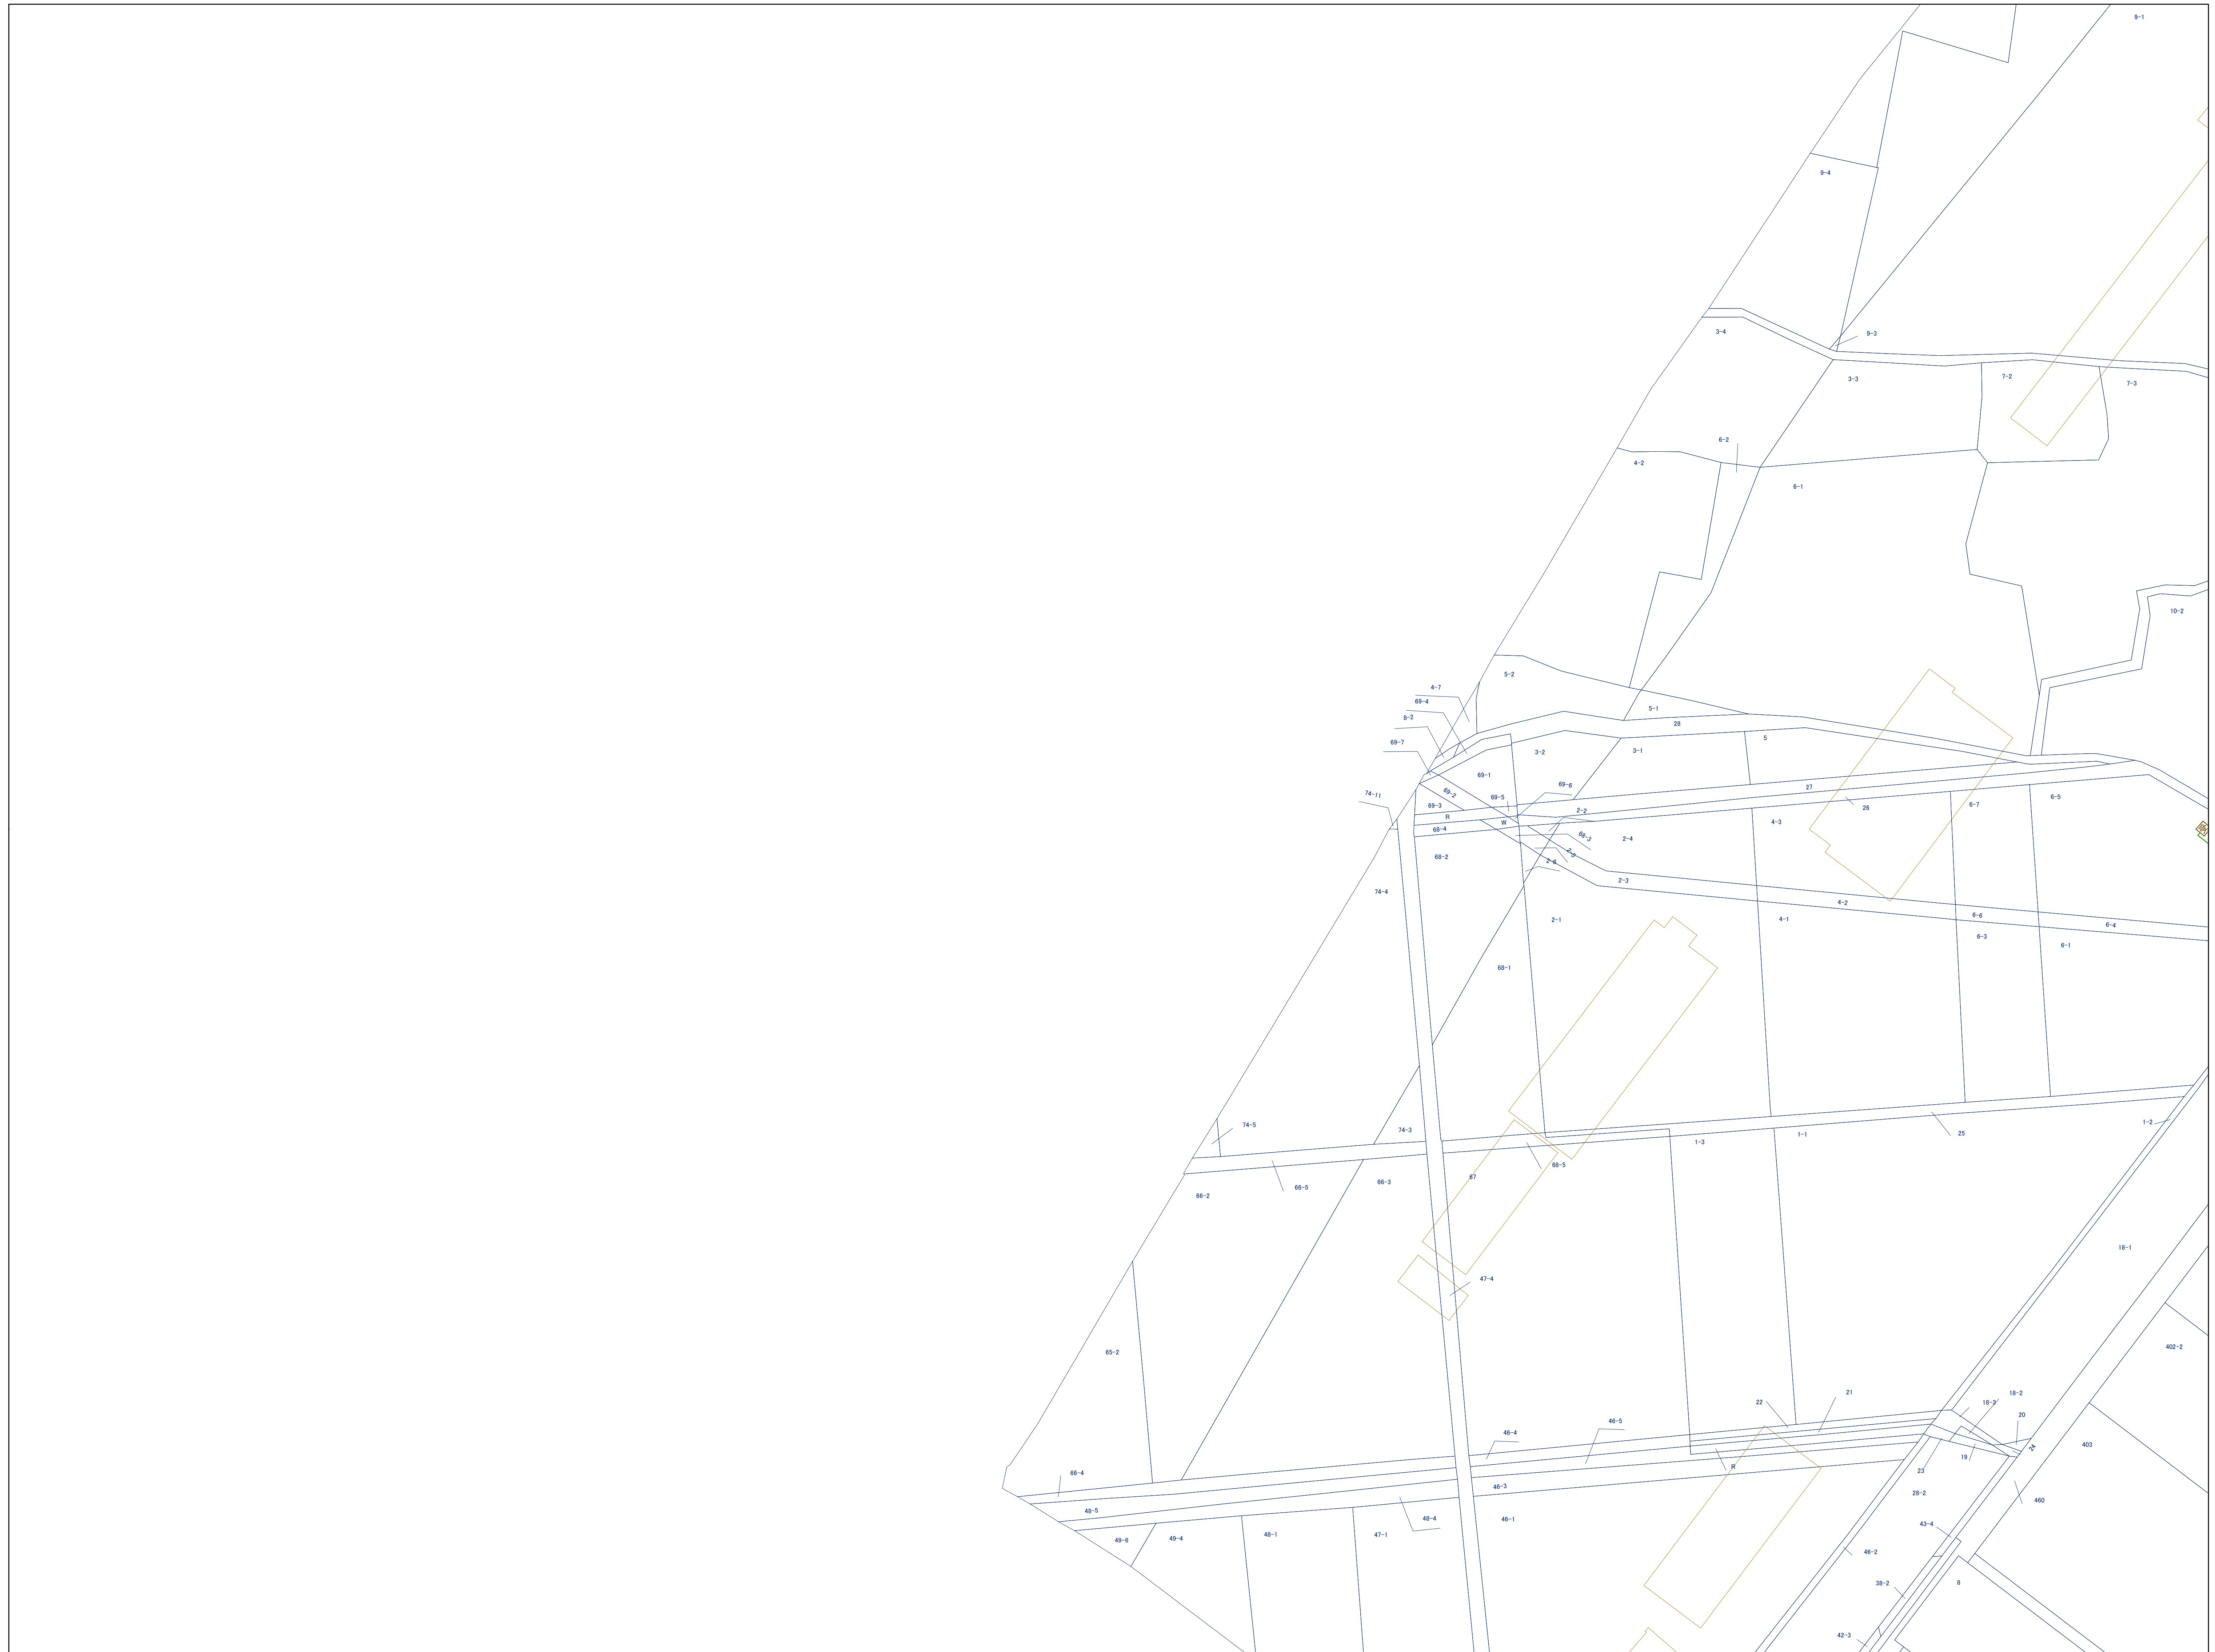

多賀城市

株式会社パスコ調製


令和六年三月作成

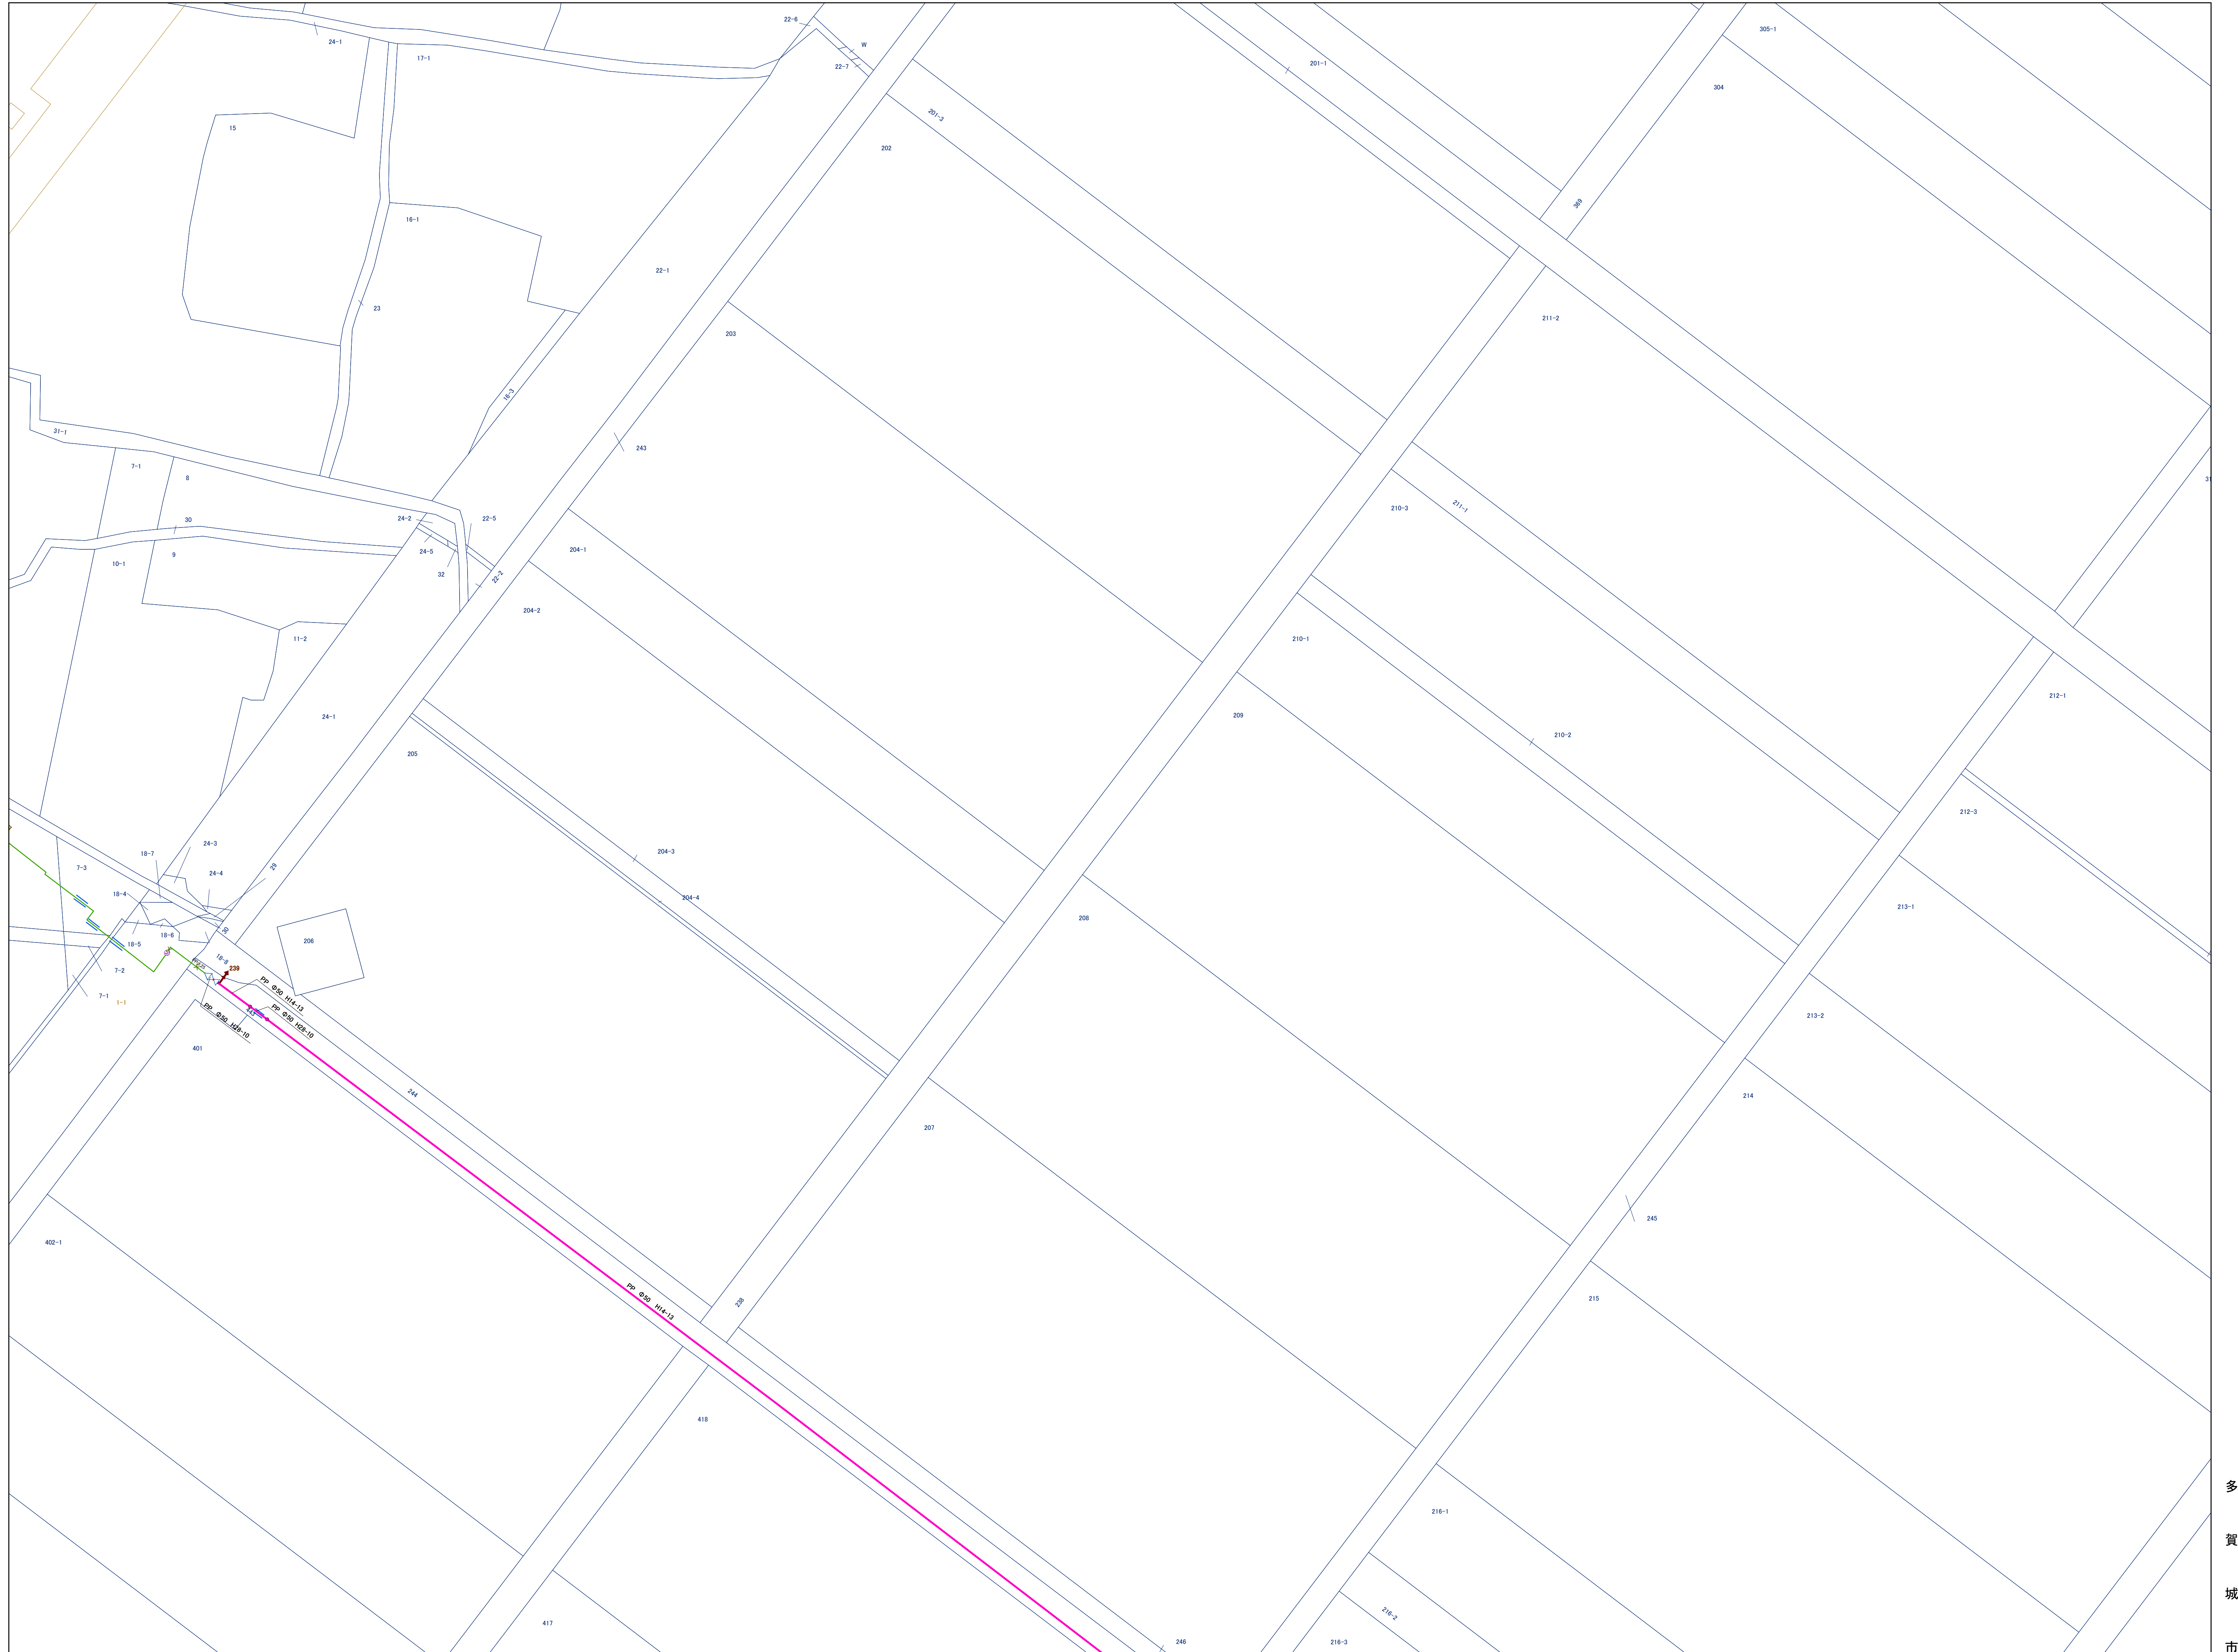

多賀城市


株式会社パスコ調製

令和六年三月作成

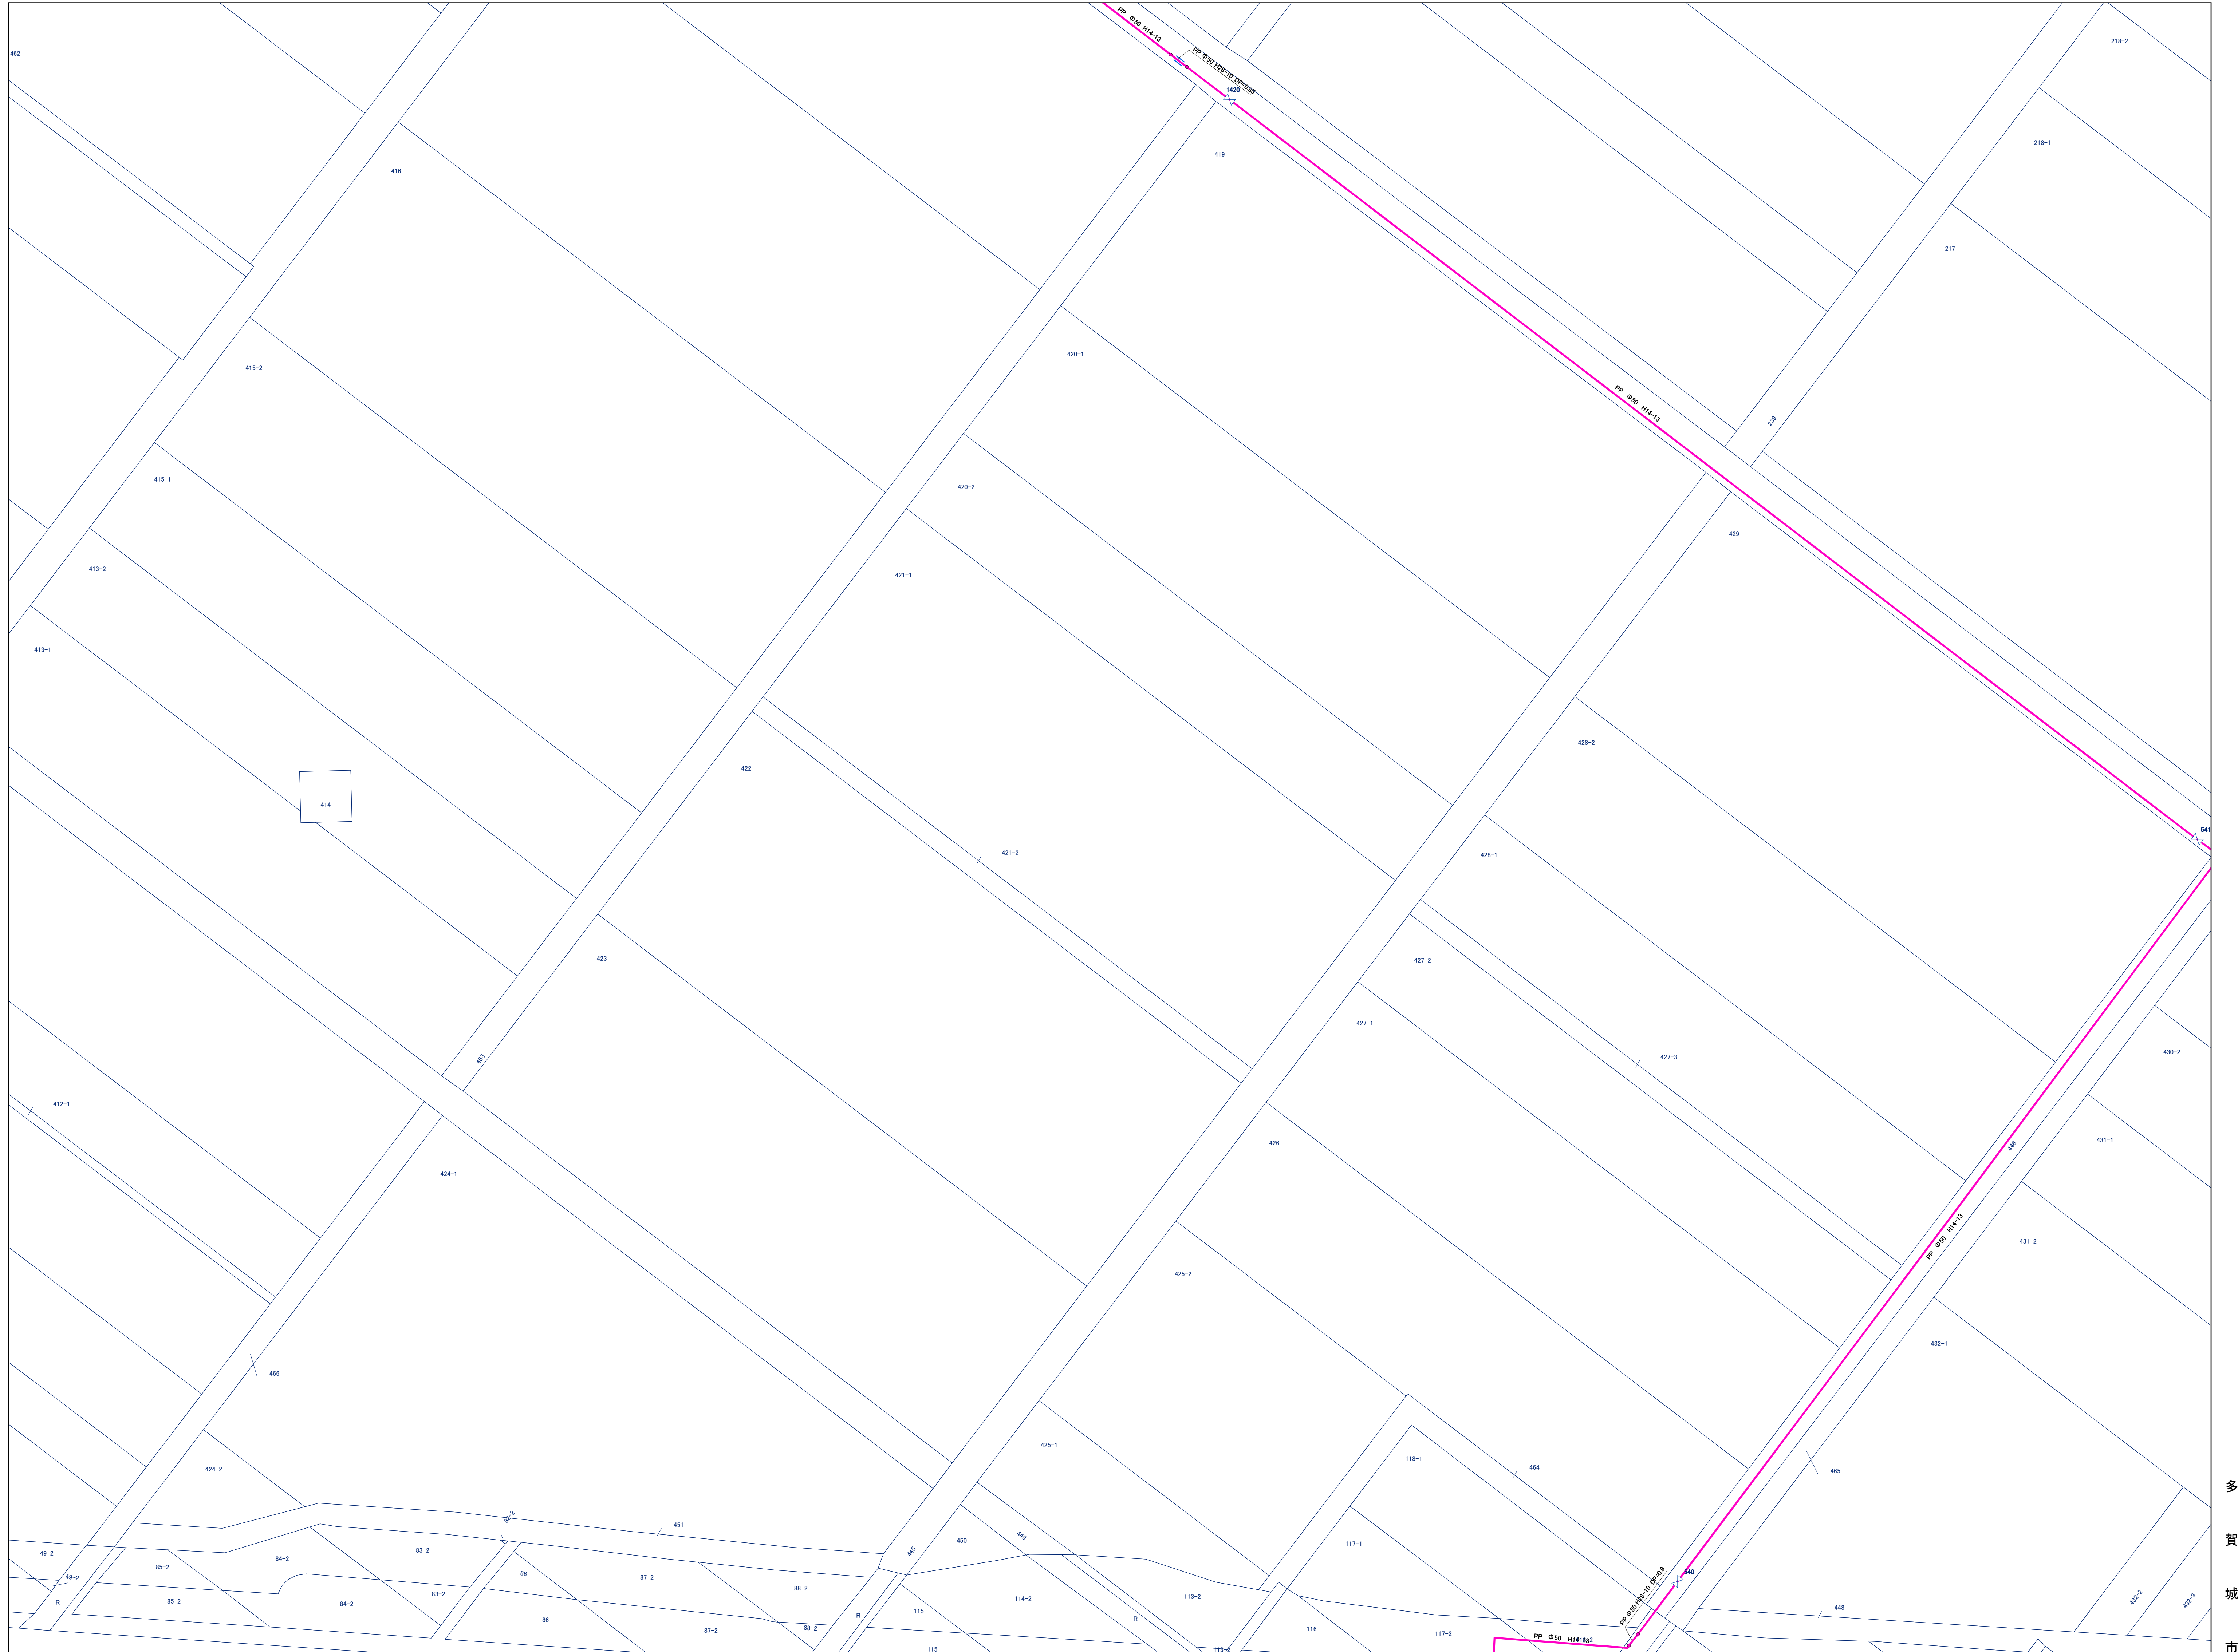

多賀城市

令和六年三月作成

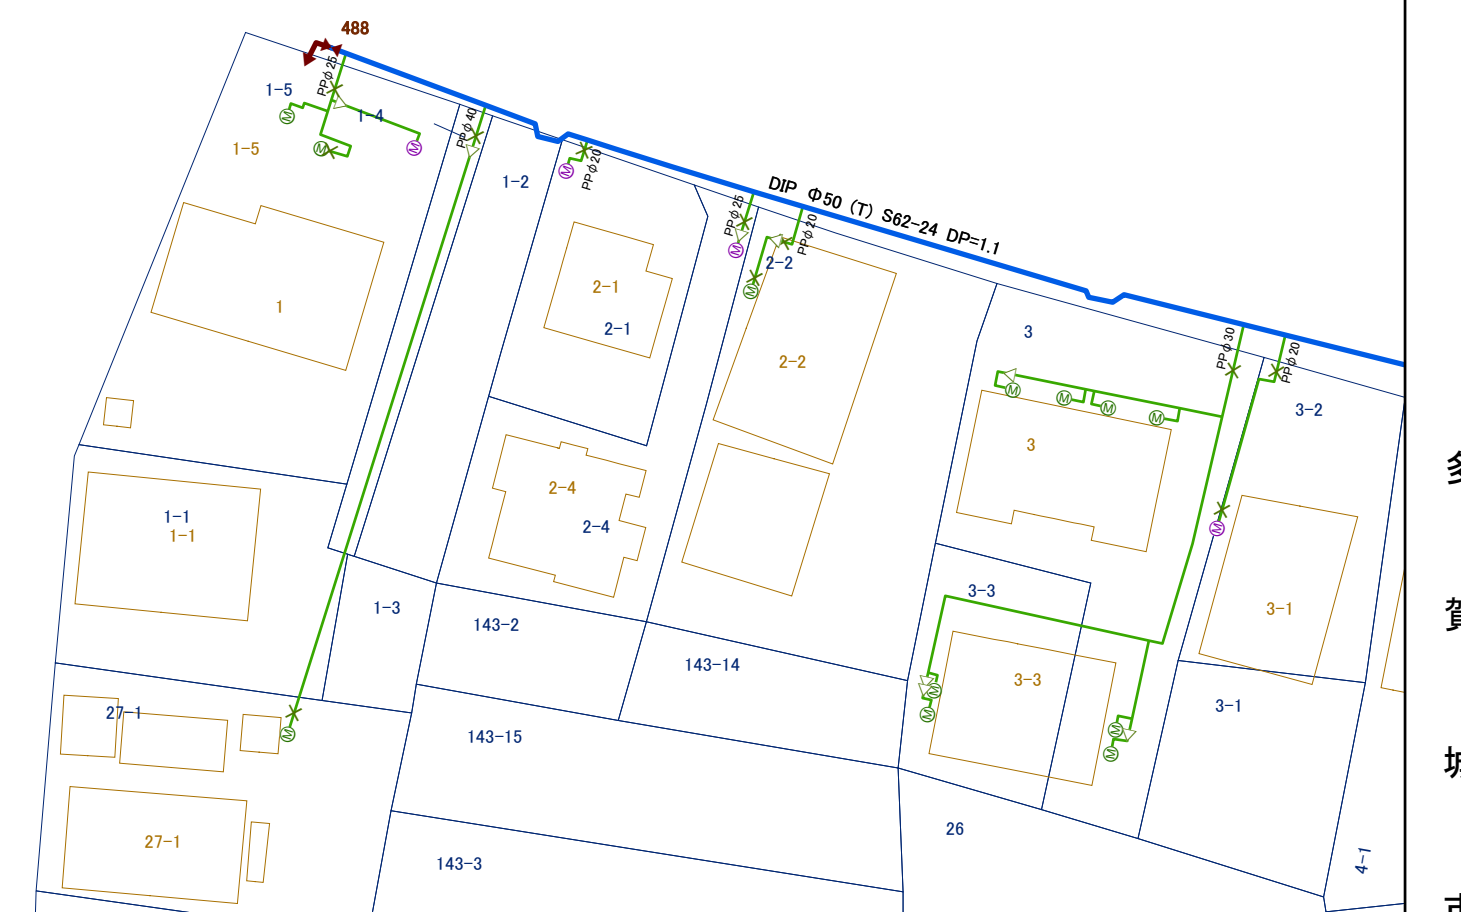

多賀城市

株式会社パスコ調製


令和六年三月作成



多賀城市

株式会社パスコ調製

令和六年三月作成

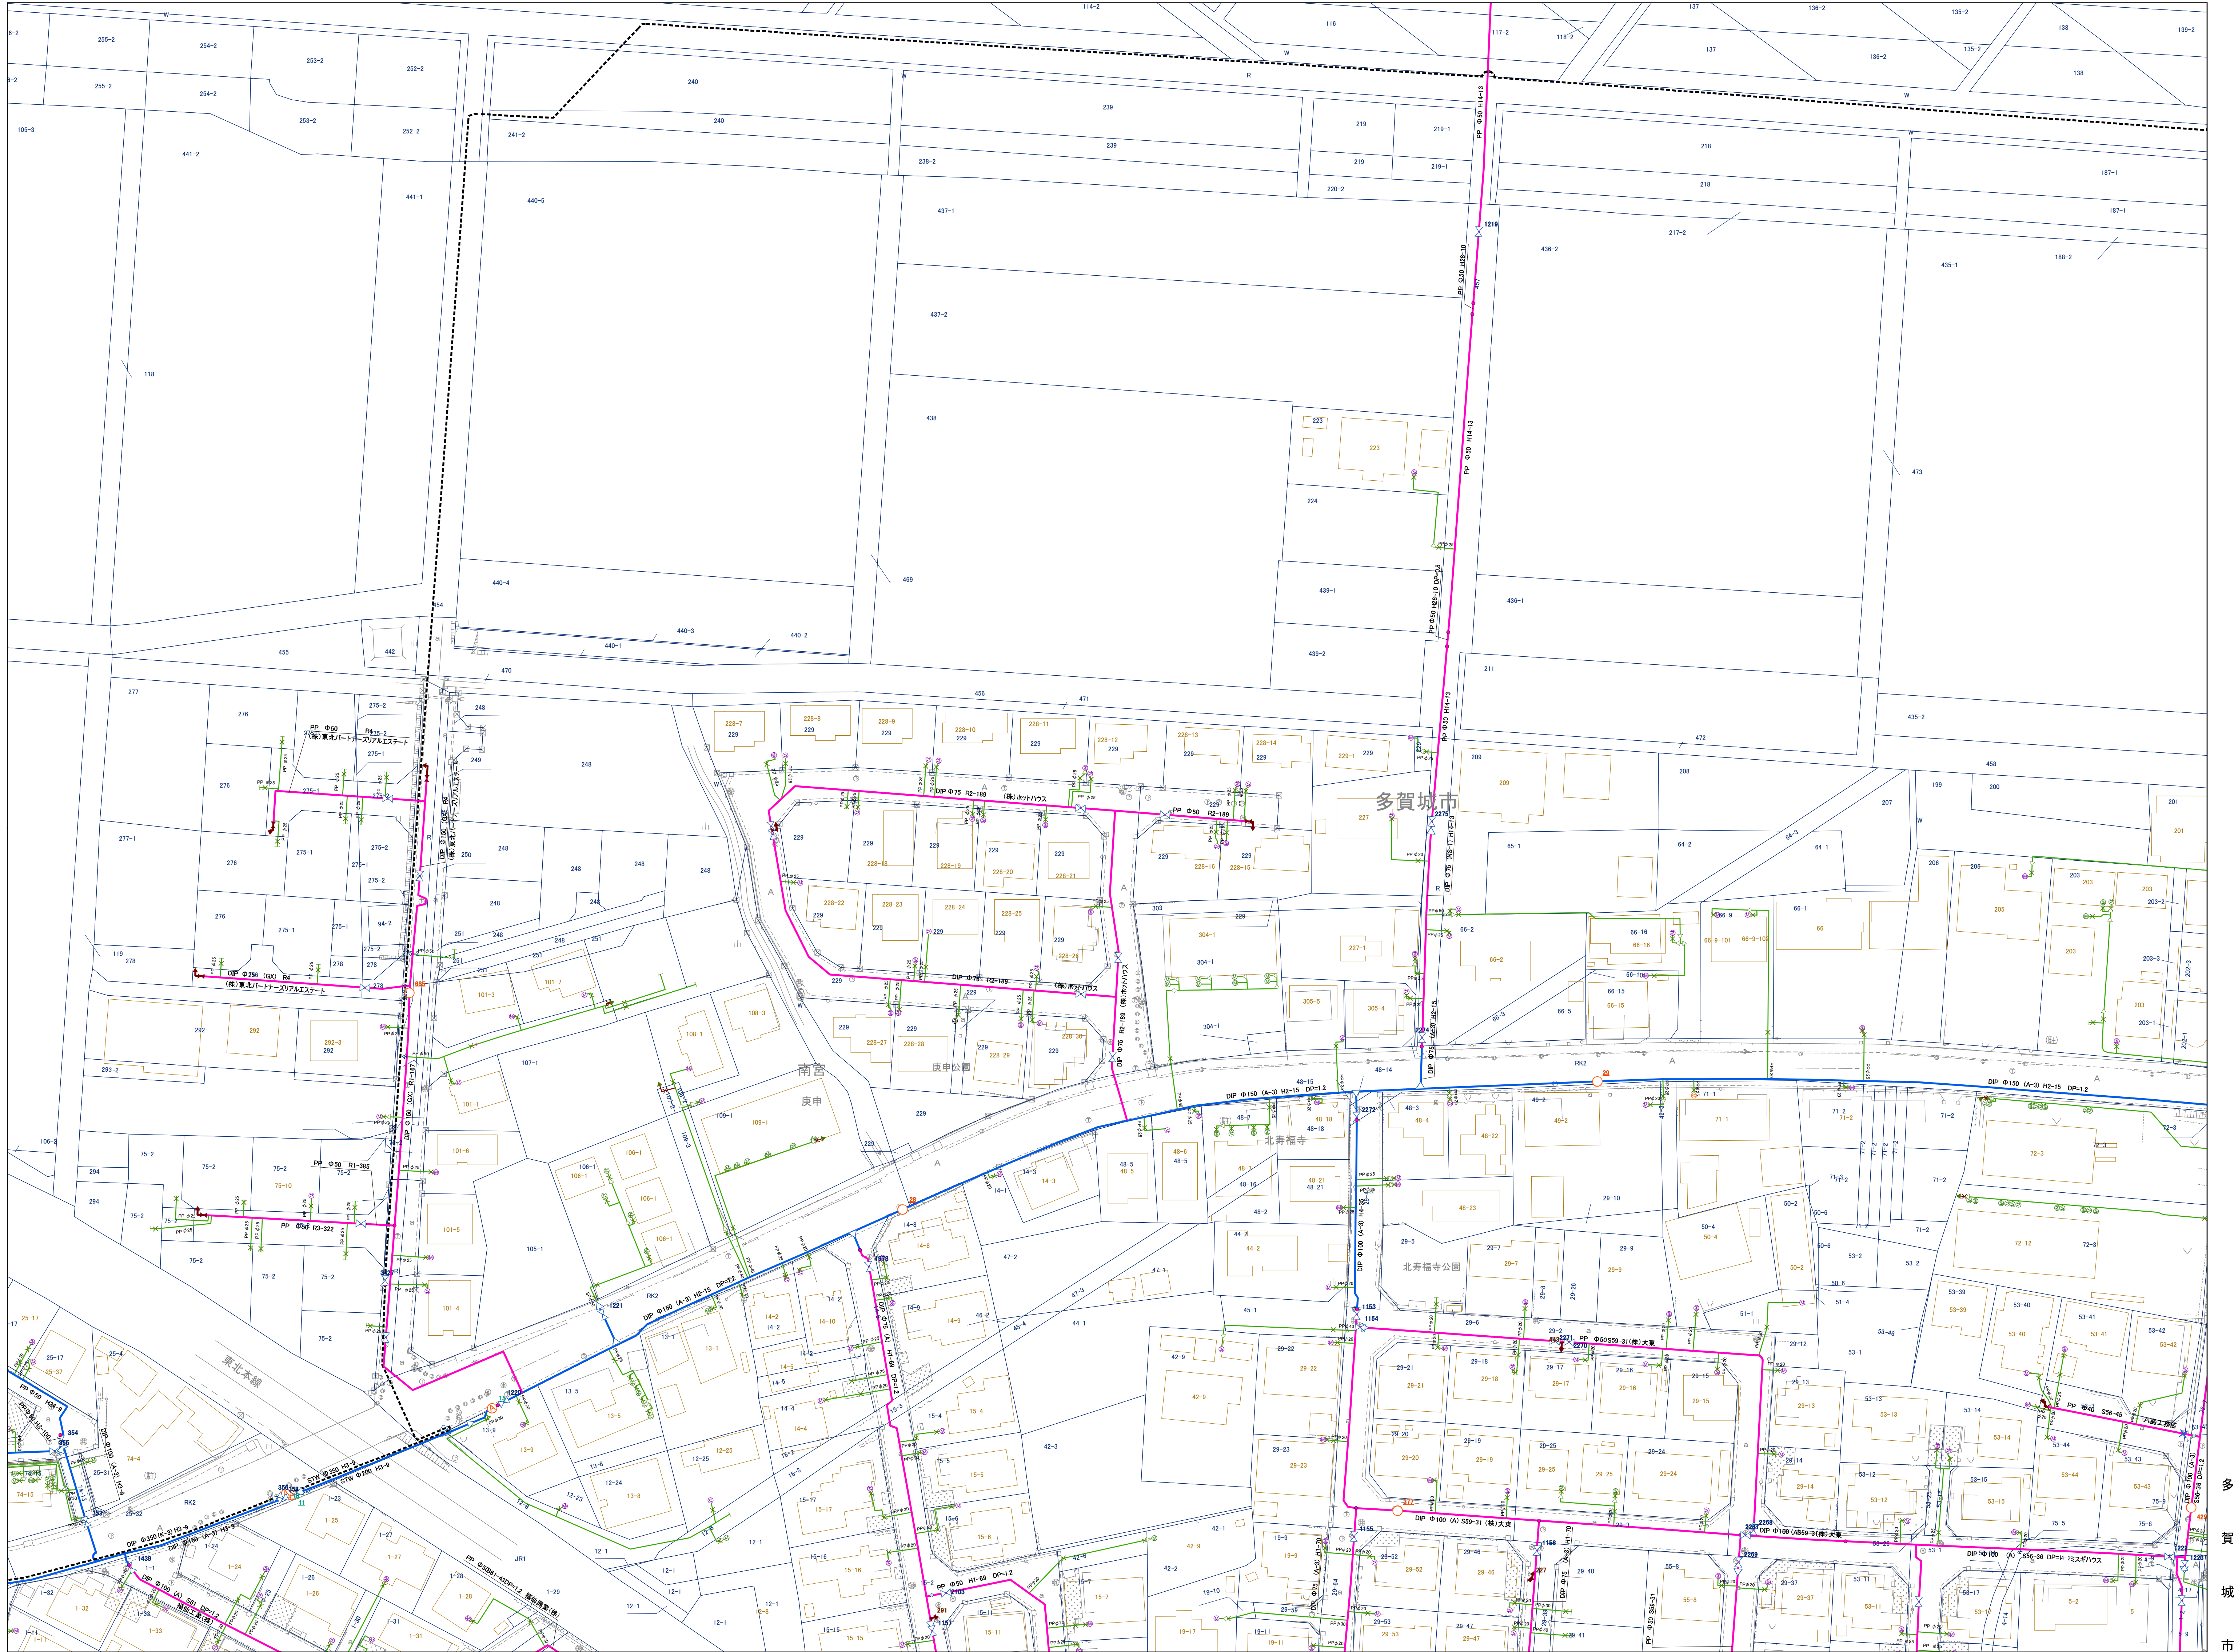

多賀城市

株式会社バスコ調製